



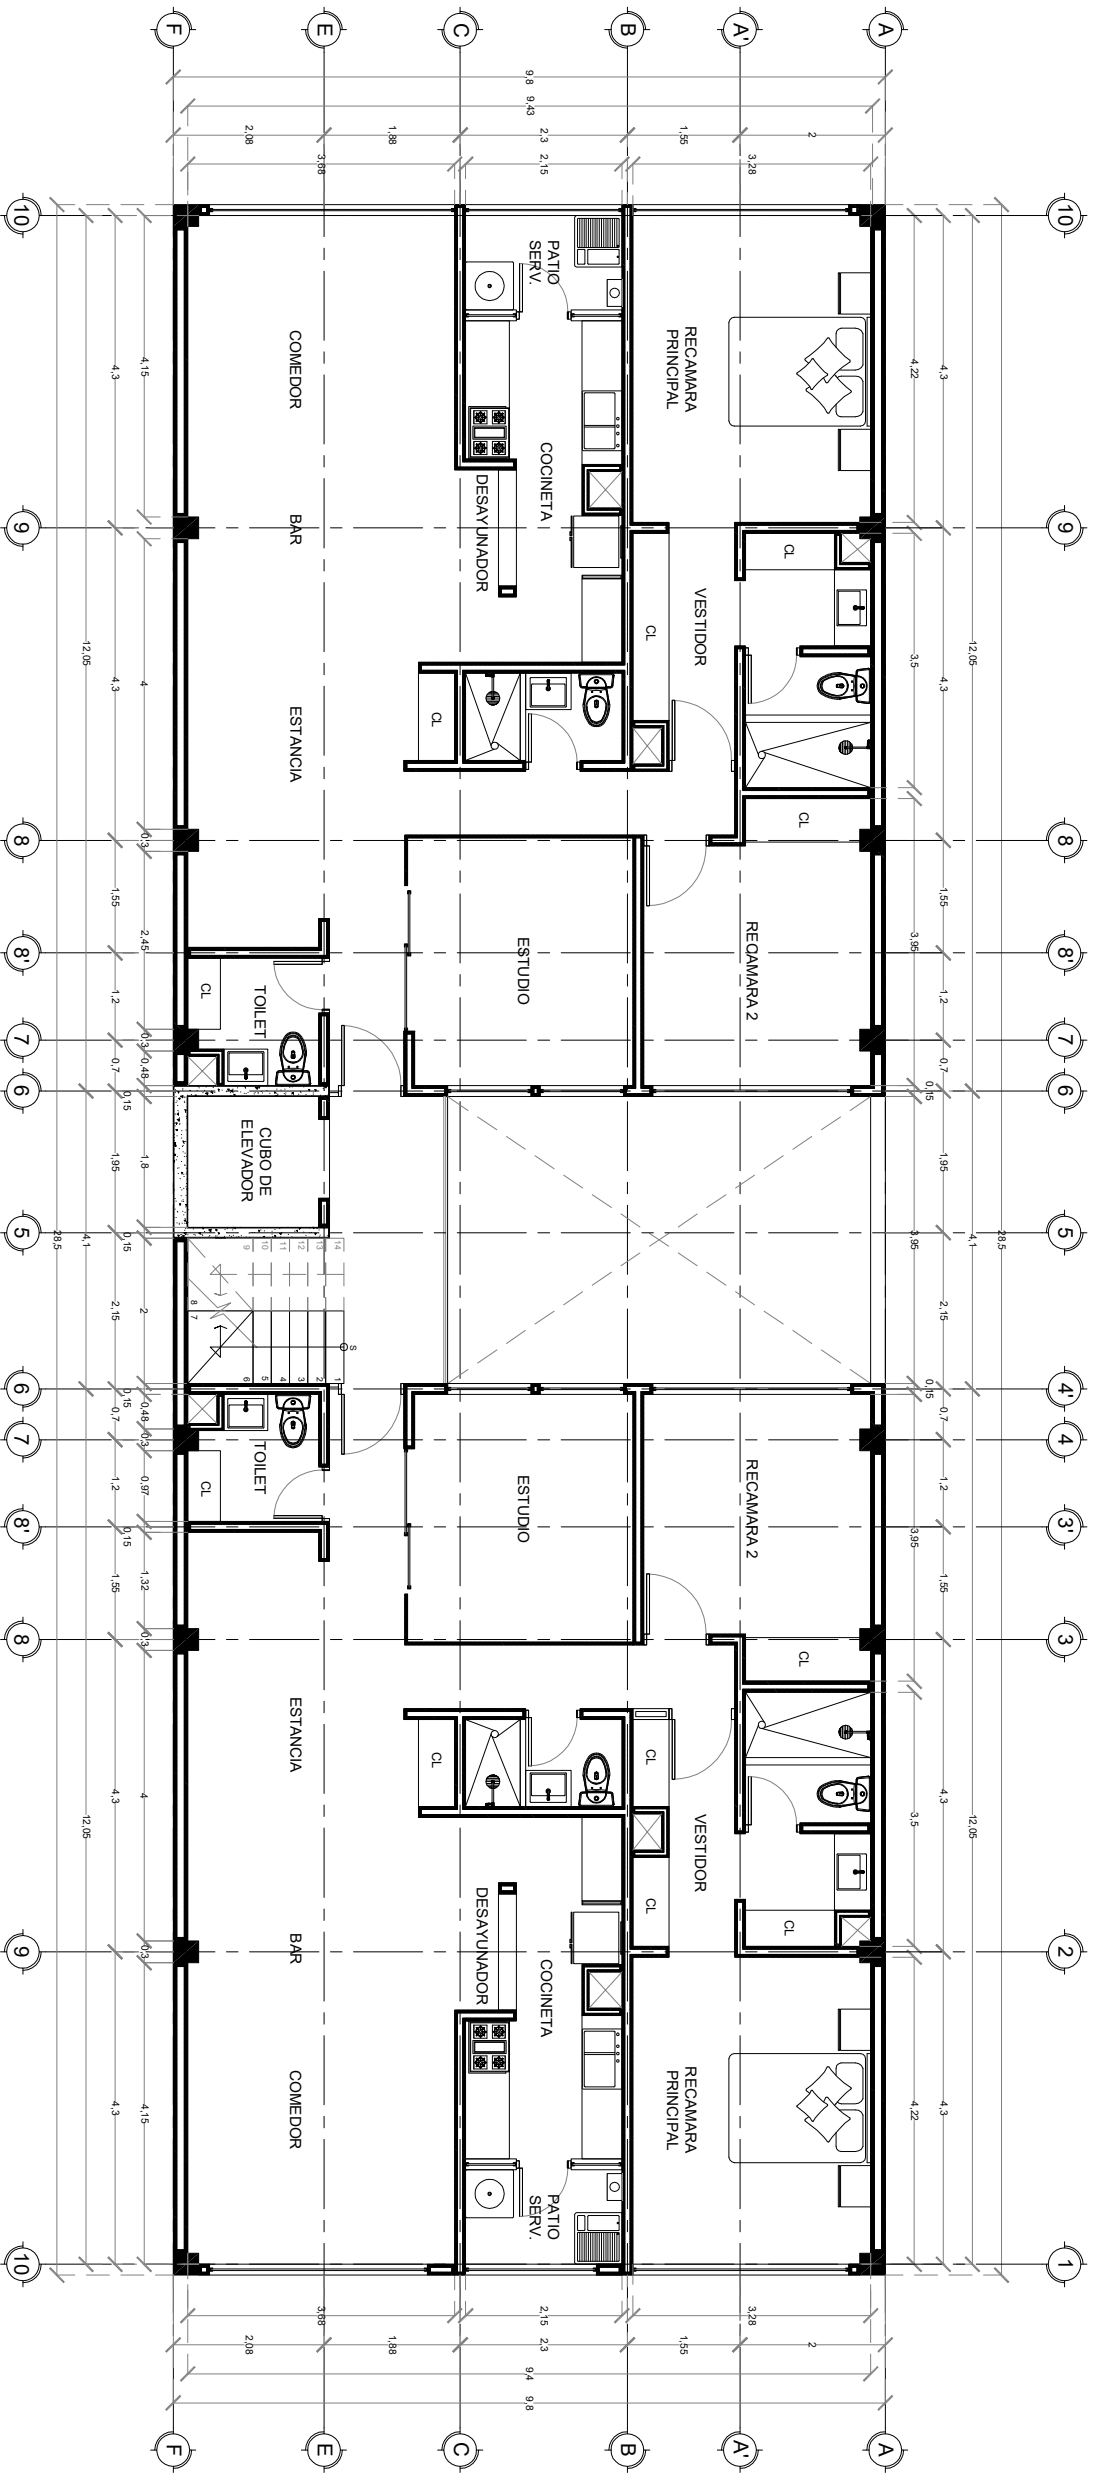

LOCALIZACIÓN :

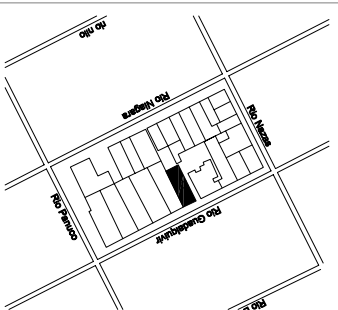

PLANTA TIPO
N +4.20, +6.90, +9.60.

Simbología:

N.P.T.	Nivel de Piso Terminado
N.F.L.	Nivel Falso Plafón
N.C.L.	Nivel Cero (0.00) como
N.D.	Nivel Dado
N.P.	Nivel Plafón
N.L.B.T.R.	Nivel Labio (Bajo) Tapa
N.B.T.	Nivel Base de Trazo
N.A.	Nivel de Acabado
N.S.	Nivel de Suelo

FECHA	NO. DE REVISIÓN	OBSERVACIONES

Proyecto:	Le. Edgar René Salazar Tecnosuelo S.A. de C.V.
Planta:	Otra Nueva Edificio Habitacional
Propósito:	Planta Tipo
Dirección:	TECNOSUELO S.A. DE C.V. Río Guadalupe #47 Carretera al Distrito Federal México C.P. 06500
Escala:	1:100